

BUDYNEK NR 1

Powierzchnie (m <sup>2</sup> ) PARTER		WYSOKOŚCI				
LOKAL MIESZKALNY NR 1		P. użytkowa	P. ruchu	H pon. 1,4m	H= 1,4-2,2m	H pow. 2,2m
0.01	Wiatrołap	2,72	0,00	0,00	0,00	2,72
0.02	Pom. Gospodarcze	2,30	0,00	0,00	0,00	2,30
0.03	Łazienka	2,71	0,00	0,00	1,12	2,15
0.04	Salon z jadalnią	29,70	0,00	1,76	0,00	29,70
0.04*	Schody	0,00	3,87	0,00	0,00	3,87
0.04a	Kuchnia	8,23	0,00	0,00	0,00	8,23
<b>RAZEM PARTER</b>		<b>45,66</b>	<b>3,87</b>	<b>1,76</b>	<b>1,12</b>	<b>48,97</b>
NETTO		<b>49,53</b>				
LOKAL MIESZKALNY NR 2						
0.05	Wiatrołap	2,72	0,00	0,00	0,00	2,72
0.06	Pom. Gospodarcze	2,30	0,00	0,00	0,00	2,30
0.07	Łazienka	2,71	0,00	0,00	1,12	2,15
0.08	Salon z jadalnią	29,70	0,00	1,76	0,00	29,70
0.08*	Schody	0,00	3,87	0,00	0,00	3,87
0.08a	Kuchnia	8,23	0,00	0,00	0,00	8,23
<b>RAZEM PARTER</b>		<b>45,66</b>	<b>3,87</b>	<b>1,76</b>	<b>1,12</b>	<b>48,97</b>
NETTO		<b>49,53</b>				
<b>NETTO PARTER LOKAL 1+2</b>		<b>99,06</b>				

BUDYNEK NR 2

Powierzchnie (m <sup>2</sup> ) PARTER		WYSOKOŚCI				
LOKAL MIESZKALNY NR 1		P. użytkowa	P. ruchu	H pon. 1,4m	H= 1,4-2,2m	H pow. 2,2m
0.01	Wiatrołap	2,72	0,00	0,00	0,00	2,72
0.02	Pom. Gospodarcze	2,30	0,00	0,00	0,00	2,30
0.03	Łazienka	2,71	0,00	0,00	1,12	2,15
0.04	Salon z jadalnią	29,70	0,00	1,76	0,00	29,70
0.04*	Schody	0,00	3,87	0,00	0,00	3,87
0.04a	Kuchnia	8,23	0,00	0,00	0,00	8,23
<b>RAZEM PARTER</b>		<b>45,66</b>	<b>3,87</b>	<b>1,76</b>	<b>1,12</b>	<b>48,97</b>
NETTO		<b>49,53</b>				
LOKAL MIESZKALNY NR 2						
0.05	Wiatrołap	2,72	0,00	0,00	0,00	2,72
0.06	Pom. Gospodarcze	2,30	0,00	0,00	0,00	2,30
0.07	Łazienka	2,71	0,00	0,00	1,12	2,15
0.08	Salon z jadalnią	29,70	0,00	1,76	0,00	29,70
0.08*	Schody	0,00	3,87	0,00	0,00	3,87
0.08a	Kuchnia	8,23	0,00	0,00	0,00	8,23
<b>RAZEM PARTER</b>		<b>45,66</b>	<b>3,87</b>	<b>1,76</b>	<b>1,12</b>	<b>48,97</b>
NETTO		<b>49,53</b>				
<b>NETTO PARTER LOKAL 1+2</b>		<b>99,06</b>				


RZUT PARTERU

BUDYNEK NR 1

Powierzchnie (m <sup>2</sup> ) PODDASZE					WYSOKOŚCI			
LOKAL MIESZKALNY NR 1					H pon. 1,4m	H= 1,4-2,2m	H pw. 2,2m	
Nazwa pomieszczenia	P. użytkowa	P. ruchu						
1.01 Korytarz	6,20	0,00	0,00	0,00	0,00	6,20		
1.02 Łazienka	5,55	0,00	0,00	0,00	1,34	4,88		
1.03 Pokój fitness	10,56	0,00	0,00	0,60	10,26			
1.04 Syplalnia	10,00	0,00	0,00	0,88	9,56			
1.05 Syplalnia	10,13	0,00	0,00	0,88	9,69			
<b>RAZEM PODDASZE</b>	<b>42,44</b>	<b>0,00</b>			<b>3,70</b>	<b>40,59</b>		
<b>NETTO</b>					<b>42,44</b>			
LOKAL MIESZKALNY NR 2								
1.06 Korytarz	6,20	0,00	0,00	0,00	0,00	6,20		
1.07 Łazienka	5,55	0,00	0,00	0,00	1,34	4,88		
1.08 Pokój fitness	10,56	0,00	0,00	0,60	10,26			
1.09 Syplalnia	10,00	0,00	0,00	0,88	9,56			
1.10 Syplalnia	10,13	0,00	0,00	0,88	9,69			
<b>RAZEM PODDASZE</b>	<b>42,44</b>	<b>0,00</b>			<b>3,70</b>	<b>40,59</b>		
<b>NETTO</b>					<b>42,44</b>			
<b>NETTO PODDASZE LOKAL 1+2</b>					<b>84,88</b>			

BUDYNEK NR 2

Powierzchnie (m <sup>2</sup> ) PODDASZE					WYSOKOŚCI			
LOKAL MIESZKALNY NR 1					H pon. 1,4m	H= 1,4-2,2m	H pw. 2,2m	
Nazwa pomieszczenia	P. użytkowa	P. ruchu						
1.01 Korytarz	6,20	0,00	0,00	0,00	6,20			
1.02 Łazienka	5,55	0,00	0,00	1,34	4,88			
1.03 Pokój fitness	10,56	0,00	0,00	0,60	10,26			
1.04 Syplalnia	10,00	0,00	0,00	0,88	9,56			
1.05 Syplalnia	10,13	0,00	0,00	0,88	9,69			
<b>RAZEM PODDASZE</b>	<b>42,44</b>	<b>0,00</b>			<b>3,70</b>	<b>40,59</b>		
<b>NETTO</b>					<b>42,44</b>			
LOKAL MIESZKALNY NR 2								
1.06 Korytarz	6,20	0,00	0,00	0,00	6,20			
1.07 Łazienka	5,55	0,00	0,00	1,34	4,88			
1.08 Pokój fitness	10,56	0,00	0,00	0,60	10,26			
1.09 Syplalnia	10,00	0,00	0,00	0,88	9,56			
1.10 Syplalnia	10,13	0,00	0,00	0,88	9,69			
<b>RAZEM PODDASZE</b>	<b>42,44</b>	<b>0,00</b>			<b>3,70</b>	<b>40,59</b>		
<b>NETTO</b>					<b>42,44</b>			
<b>NETTO PODDASZE LOKAL 1+2</b>					<b>84,88</b>			

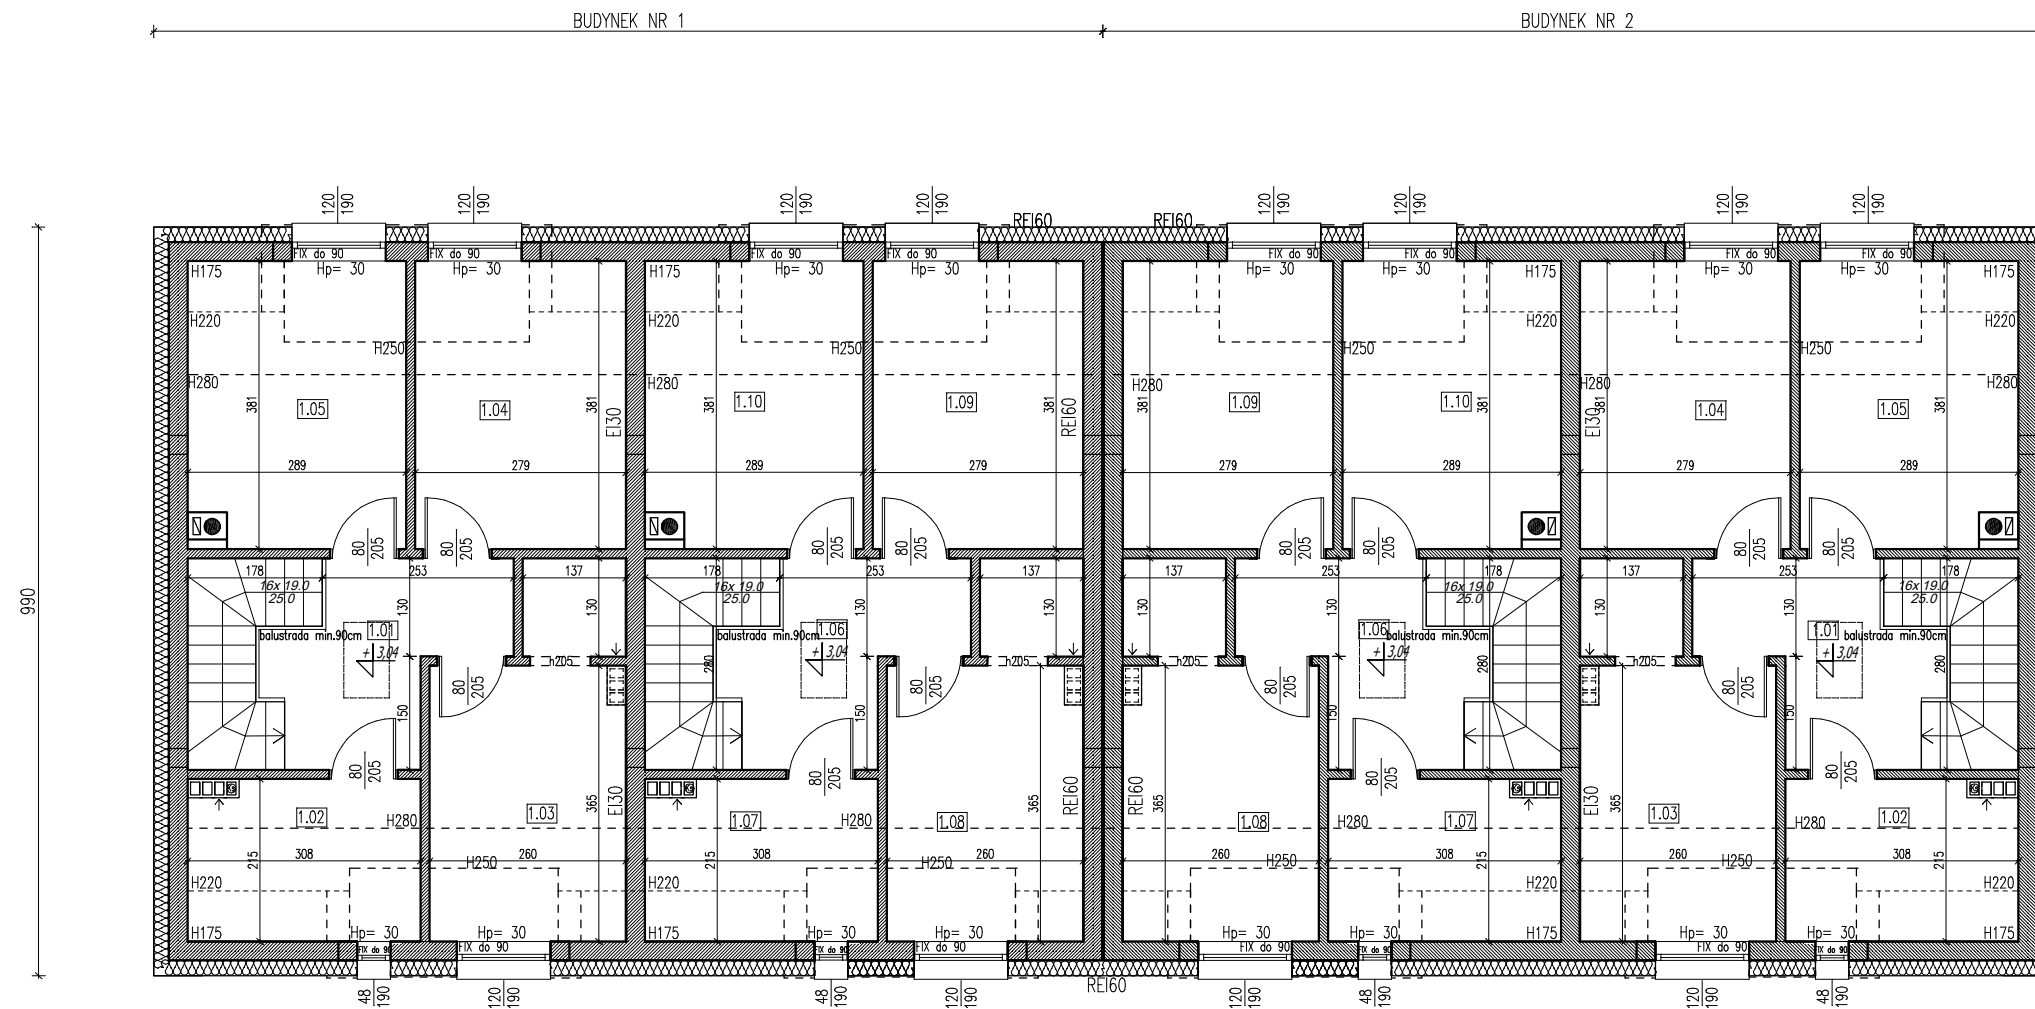

RZUT PODDASZA